


SHL21 til nedstøbning  
Galvaniseret / Pulverbelagt

SHL21 til nedstøbning  
Rustfri

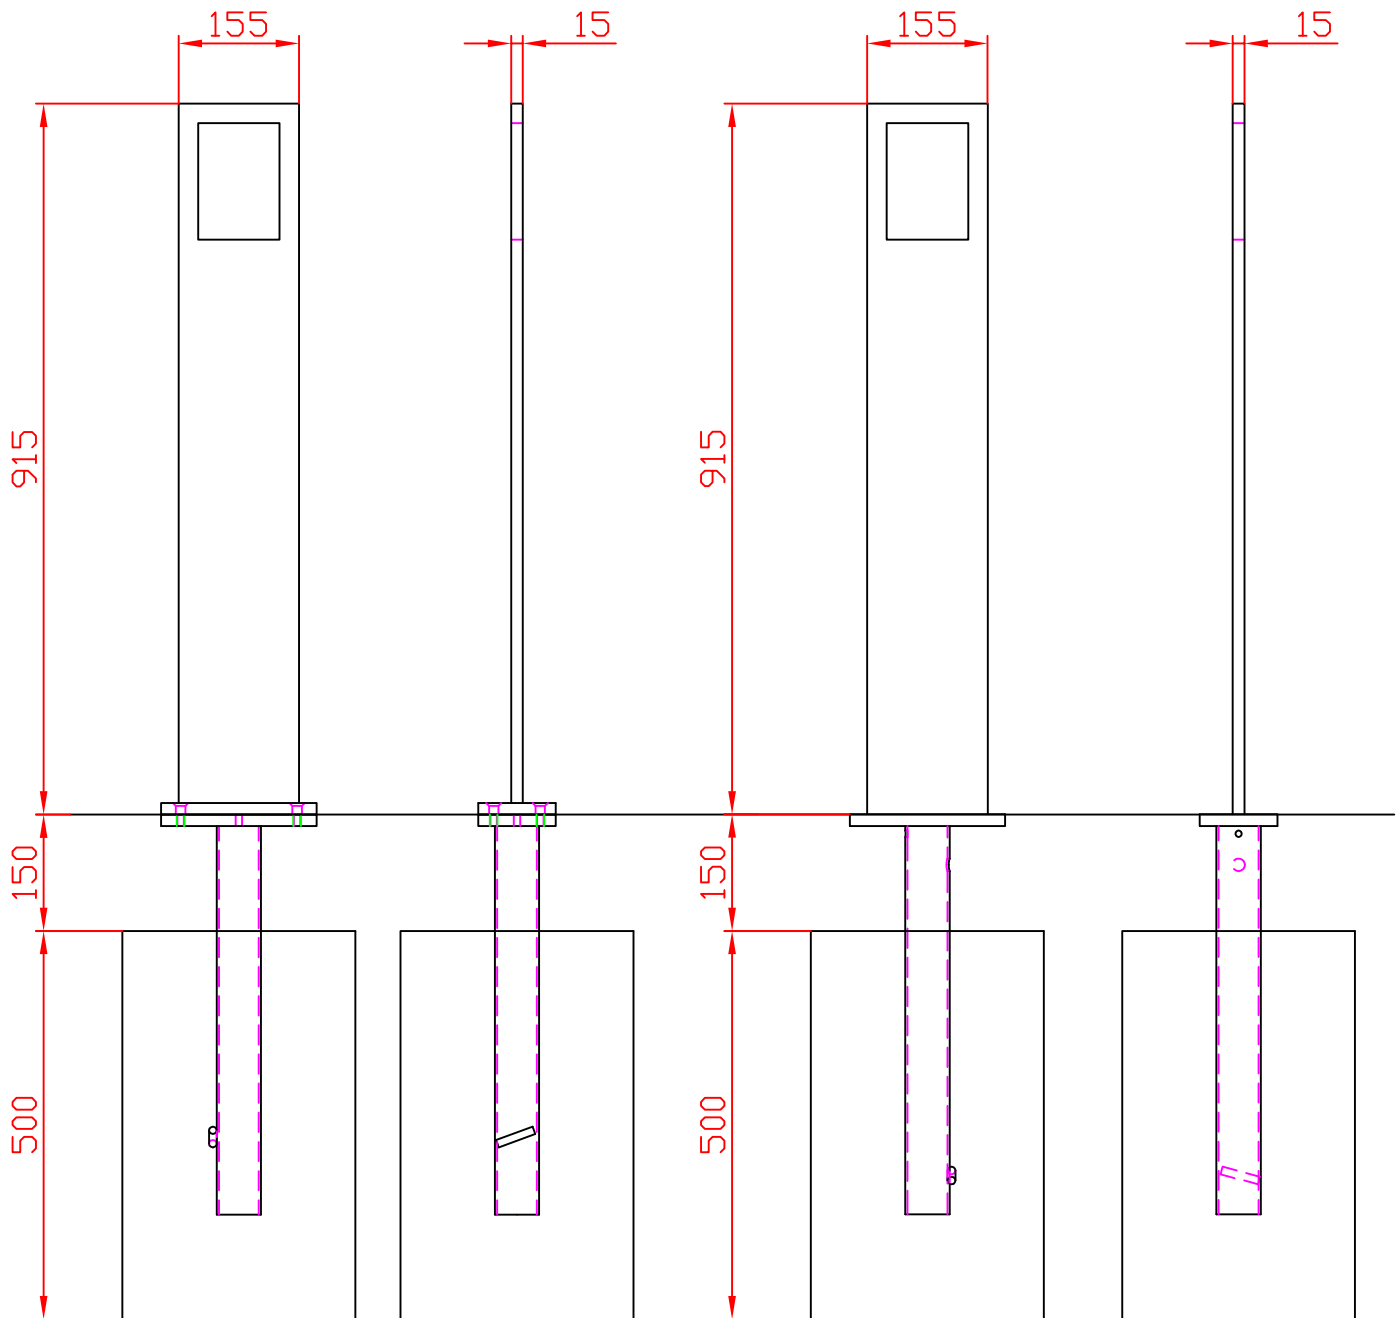

Denne tegning er Veksø-Taulov I/S's ejendom og må ikke udlånes eller kopieres til tredjemand.



Veksø Taulov I/S  
Nordensvej 2  
DK-7000 Fredericia  
www.veksoe.com  
info@veksoe.com

Tegnings Nr.:

03952300

Ini./Dato.:

SBP / 02/09-03

Målestok:

1:10

Projekt navn: SHL Cykelstativ

Revideret.:

Produkttype: Cykelstativ

Note.: