
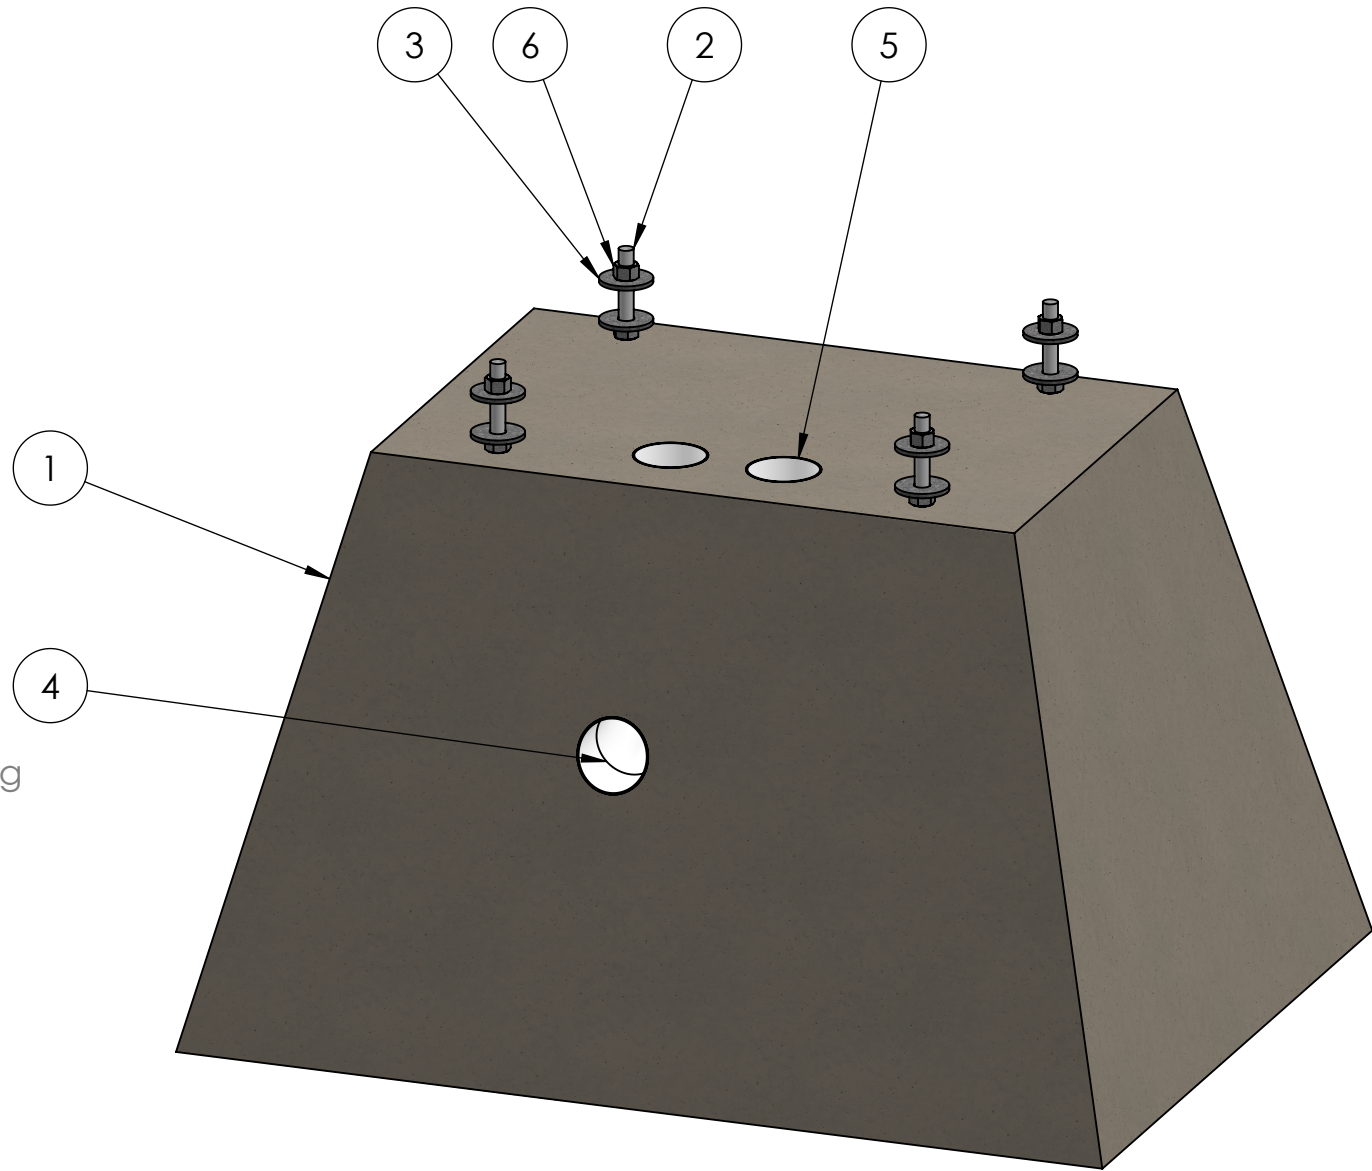
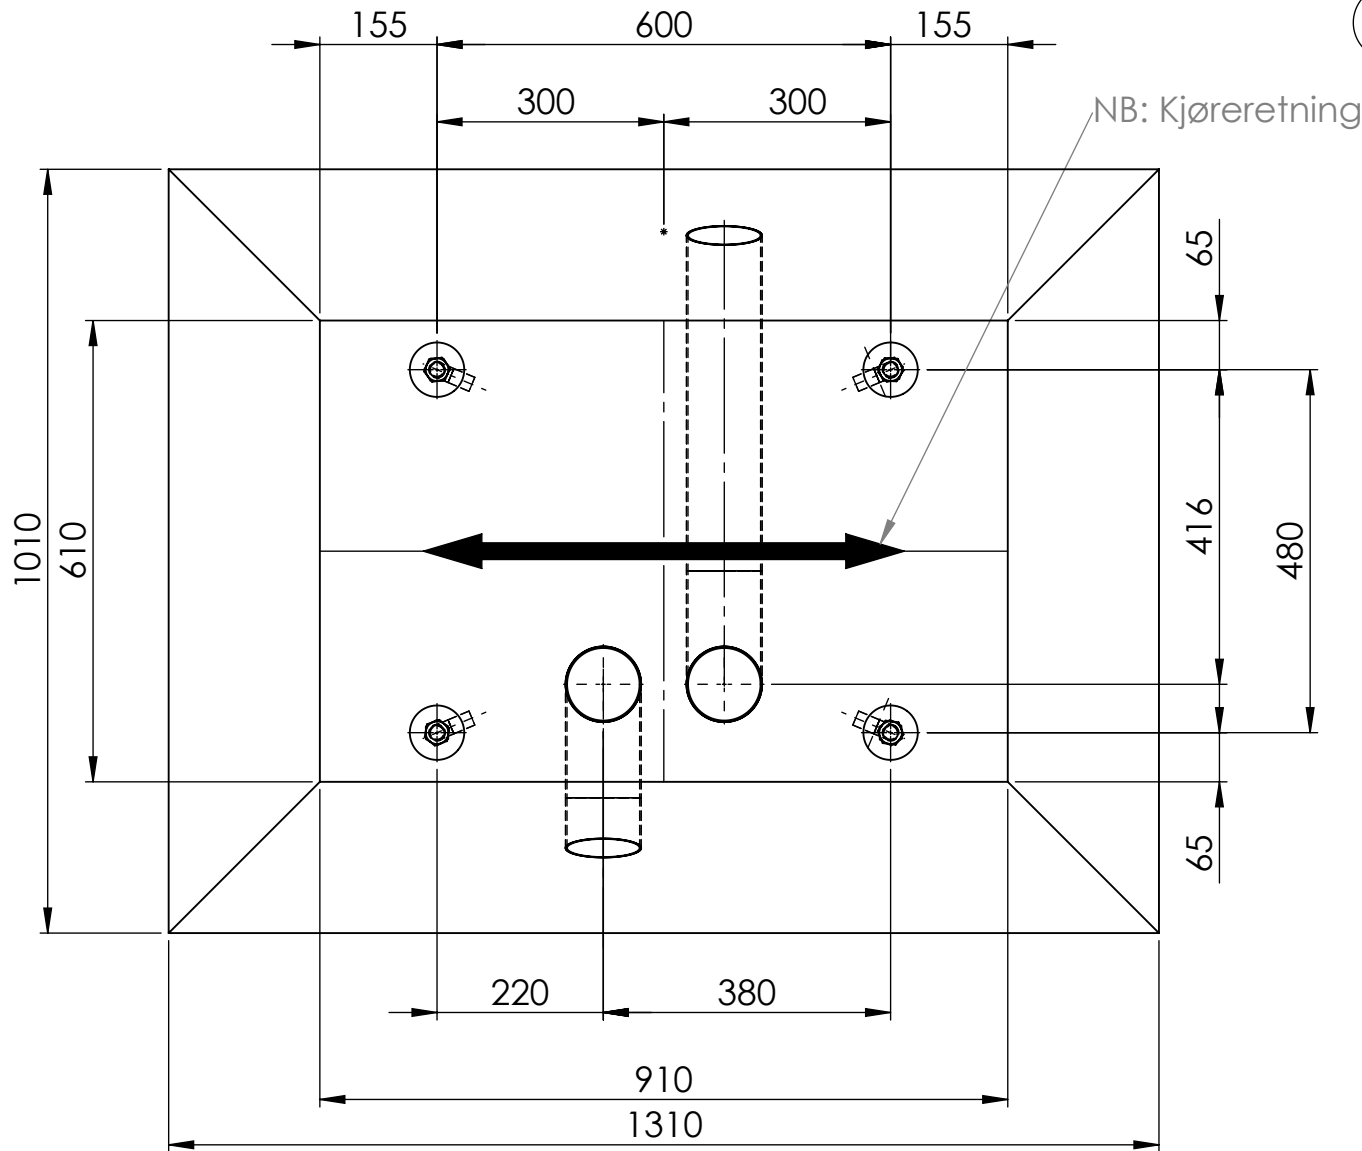


Geometri fra 3D CAD-modellen er ledende med mindre annet er oppgitt på 2D tegning eller i tilleggsspesifikasjon

Kopiering av dette dokumentet, gi det til andre og/eller kommunikasjon av innholdet er forbudt uten særskilt fullmakt. Overtrekkelse vil kunne medføre straff og/eller erstatningsansvar i henhold til gjeldende lov. Alle rettigheter er reservert i tillegg til immaterielle rettigheter.

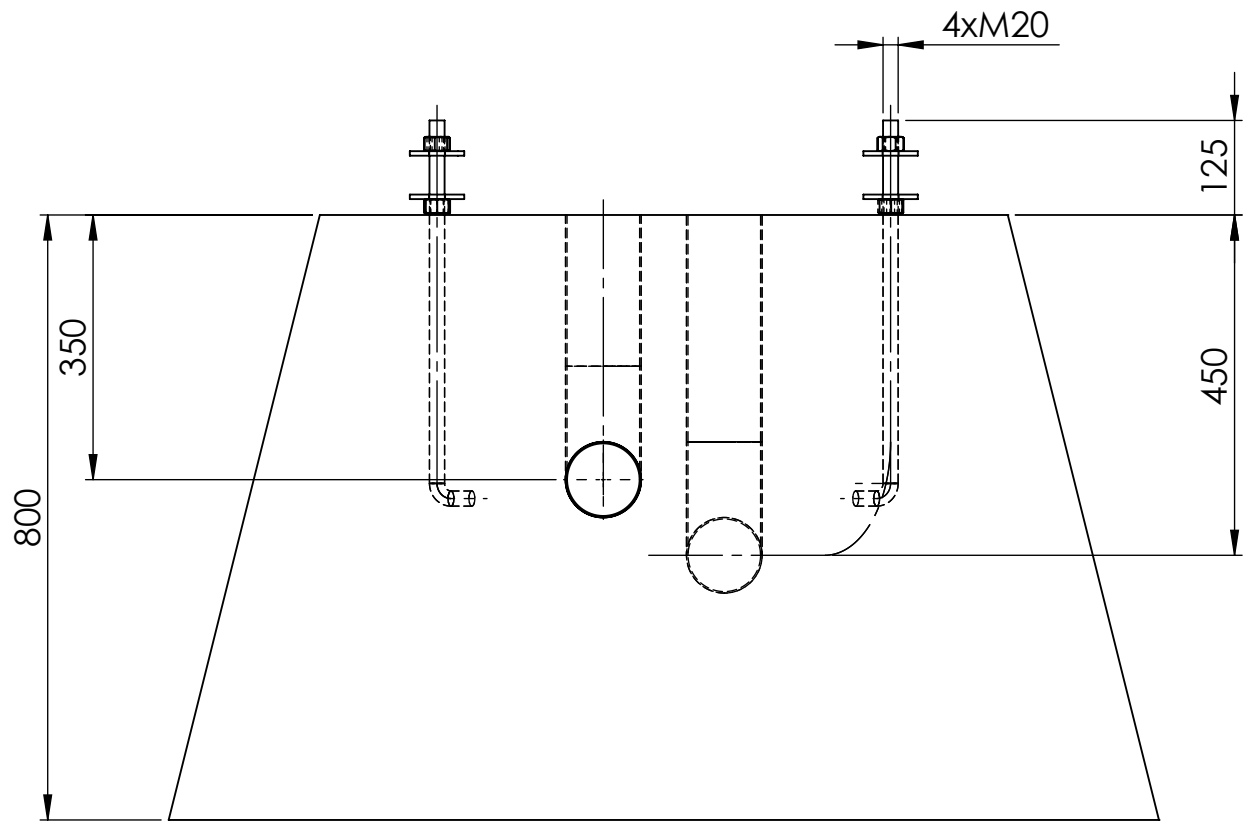



Endret dato	Endret av	Godkjent dato	Godkjent av	Endringsbeskrivelse	Revisjon
		29.08.2019	CBO	Lagt til kjøreretnings pil	2
		06.02.2017	CB	Endret beskrivelse pos 4	1
		02.02.2017	CB		0

POS	ANT.	Tegnings Nr.	BESKRIVELSE				Vekt	ANMERKNING
1	1	10000077	Betongfundament 1020x1270x800 Rushovden				1650.9	
2	4	10000078	Gjenget krok M20x500				1.3	
3	8	ISO 7094 galv	Skive Ø22/72				22.148	
4	1	10000079	Trekkerør for betongfundament Ø100				0.5	
5	1	10000080	Trekkerør for betongfundament Ø100				0.8	
6	8	ISO 4034 galv	Mutter sekskant M20				0.080	

Opprettet dato 02.01.2017	Konstruktør CB	Godkjent dato 11.11.2019	Godkjent av DSR	Generell Toleranse NS-ISO 2768-1-m	Side 1 av 2	Format A3	 a SAFEROAD company	
Vekt 1658.27kg	Projeksjon 	Material	Overflatebehandling			Skala 1:10		
Tittel Rusthoven fundament for bom størrelse L					Status APPROVED	Tegningsnr. 10000076		Revisjon 2.1
Tilleggsbeskrivelse Bom					Artikkelnr. 51090020410	Prosjektnr.		Modell revisjon 2.1

Geometri fra 3D CAD-modellen er ledende med mindre annet er oppgitt på 2D tegning eller i tilleggsspesifikasjon

Kopiering av dette dokumentet, gi det til andre og/eller kommunikasjon av innholdet er forbudt uten særskilt fullmakt. Overtrekkelse vil kunne medføre straff og/eller erstatningsansvar i henhold til gjeldende lov. Alle rettigheter er reservert i tillegg til immaterielle rettigheter.

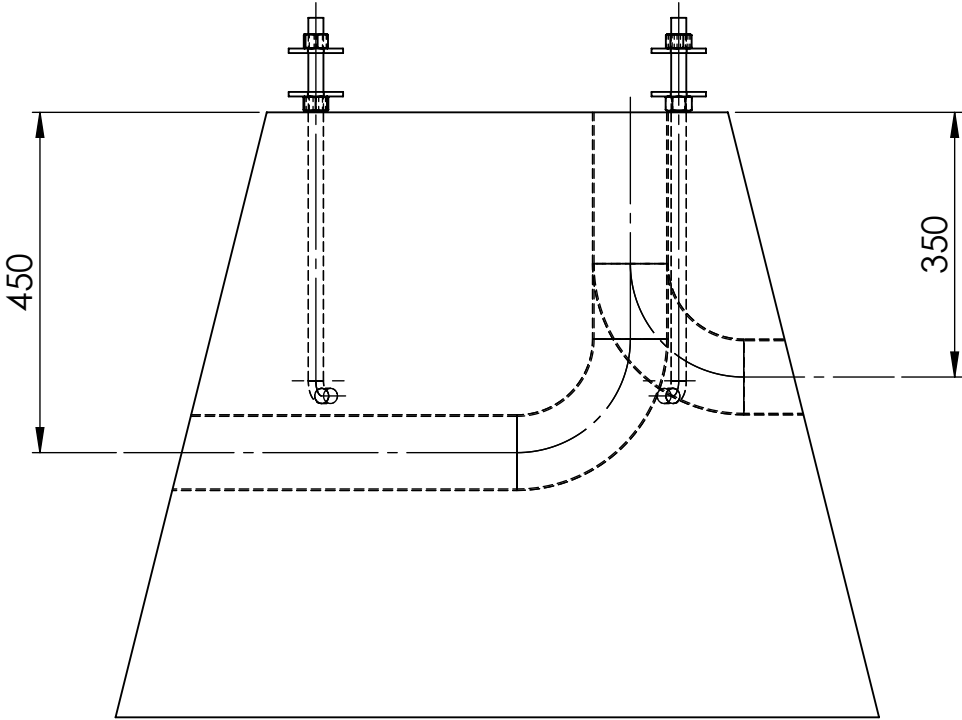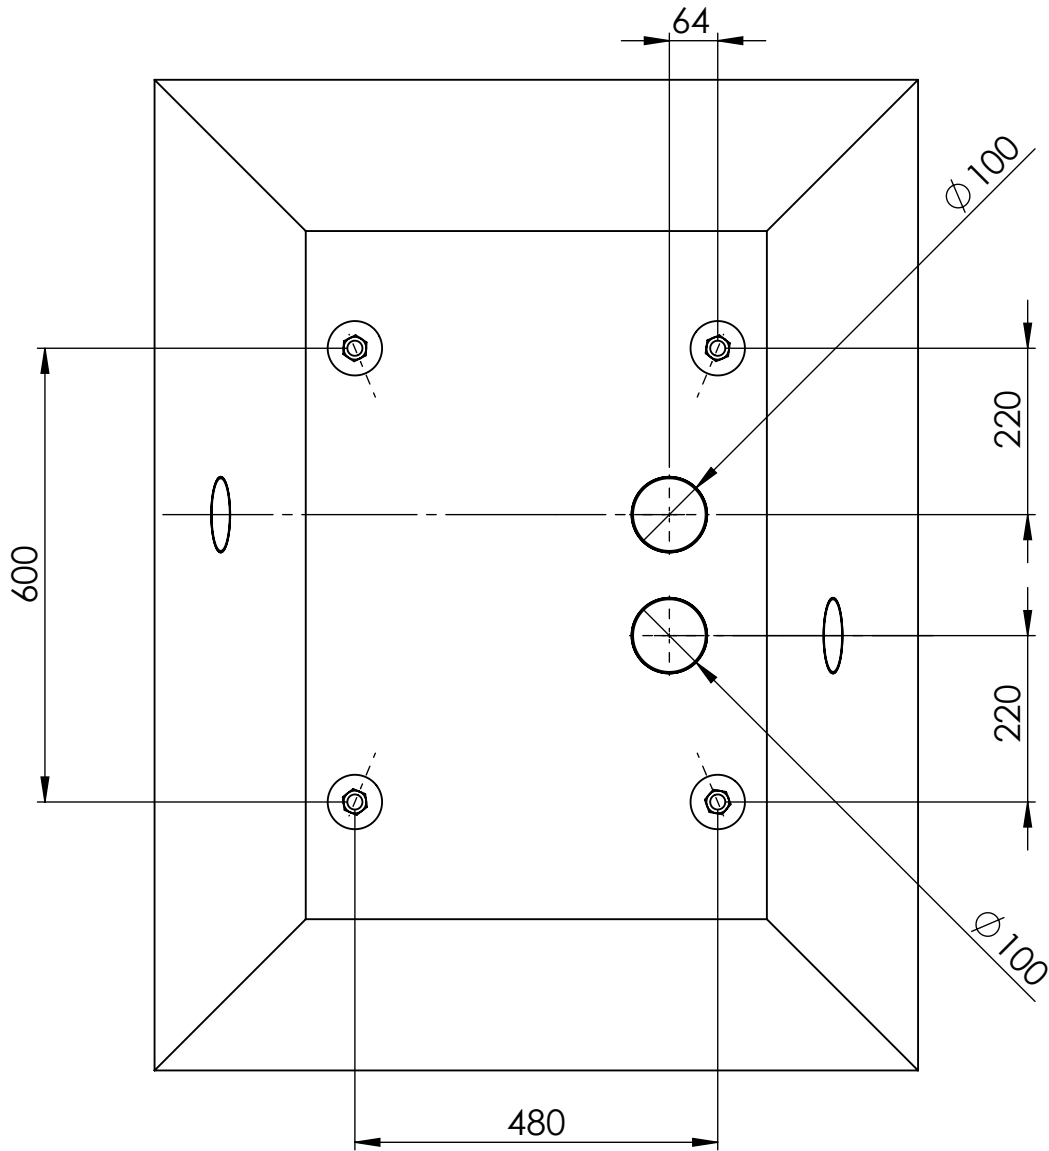

Opprettet dato 02.01.2017	Konstruktør CB	Godkjent dato 11.11.2019	Godkjent av DSR	Generell Toleranse NS-ISO 2768-1-m	Side 2 av 2	Format A3	 a SAFEROAD company	
Vekt 1658.27kg	Projeksjon 	Material	Overflatebehandling			Skala 1:10		
Tittel Rusthoven fundament for bom størrelse L					Status APPROVED		Tegningsnr. 10000076	Revisjon 2.1
Tilleggsbeskrivelse Bom					Artikkelnr. 51090020410		Prosjektnr.	Modell revisjon 2.1

Endret dato	Endret av	Godkjent dato	Godkjent av	Endringsbeskrivelse	Revisjon
		29.08.2019	CBO		2
		06.02.2017	CB	Lagt til kjøreretnings pil	1
		02.02.2017	CB	Endret beskrivelse pos 4	0